Koniec projektowanego odcinka km 0+700

N

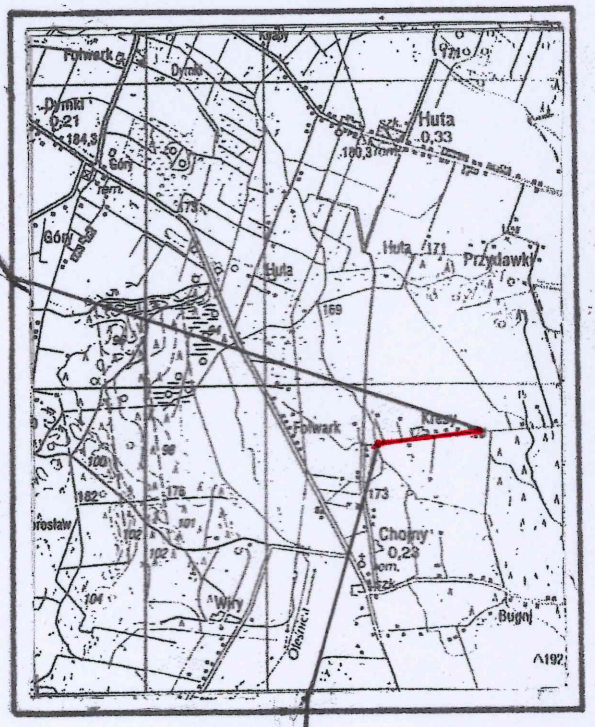

Początek projektowanego odcinka km 0+000

Projekt przebudowy drogi gminnej
we wsi Chojny
na działce 144/2
dł. 700 m

Plan orientacyjny

Projektant:
R. Słowiński
A. Kaczyński

Roman Słowiński
Upr. budowlane UAN/7806/7/87
w Specjalności Drogi

Andrzej Kaczyński
PROJEKTANT
Konstrukcyjno-budowlanej w zakresie dróg
Na podst. § 5 ust. 1 § 2 ust. 2, § 13 ust. 1 ust. 3
Nr UAN/N/7819/719/87

Skala 1: 50000
Data:
luty 2019 r.

Rysunek
Nr. 1