Huta
Miejscowość

Huta
Obręb

Lututów
Gmina

Poświadcza się zgodność niniejszej kopii
z treścią materiału państwowego zasobu
geodezyjnego i kartograficznego
STAROSTA WIERUSZOWSKI
Mapa syt.-wysok. 1:1000
(Nazwa materiału zasobu)
3314/95
(Identyfikator ewidencyjny materiału zasobu)
2019-03-18
(Data wykonania kopii)
Z up. STAROSTY
Marzena Muszczak
Z-CA NACZELNIKA WYDZIAŁU
GEOD. KART. KAT. I GOSP. NIER.

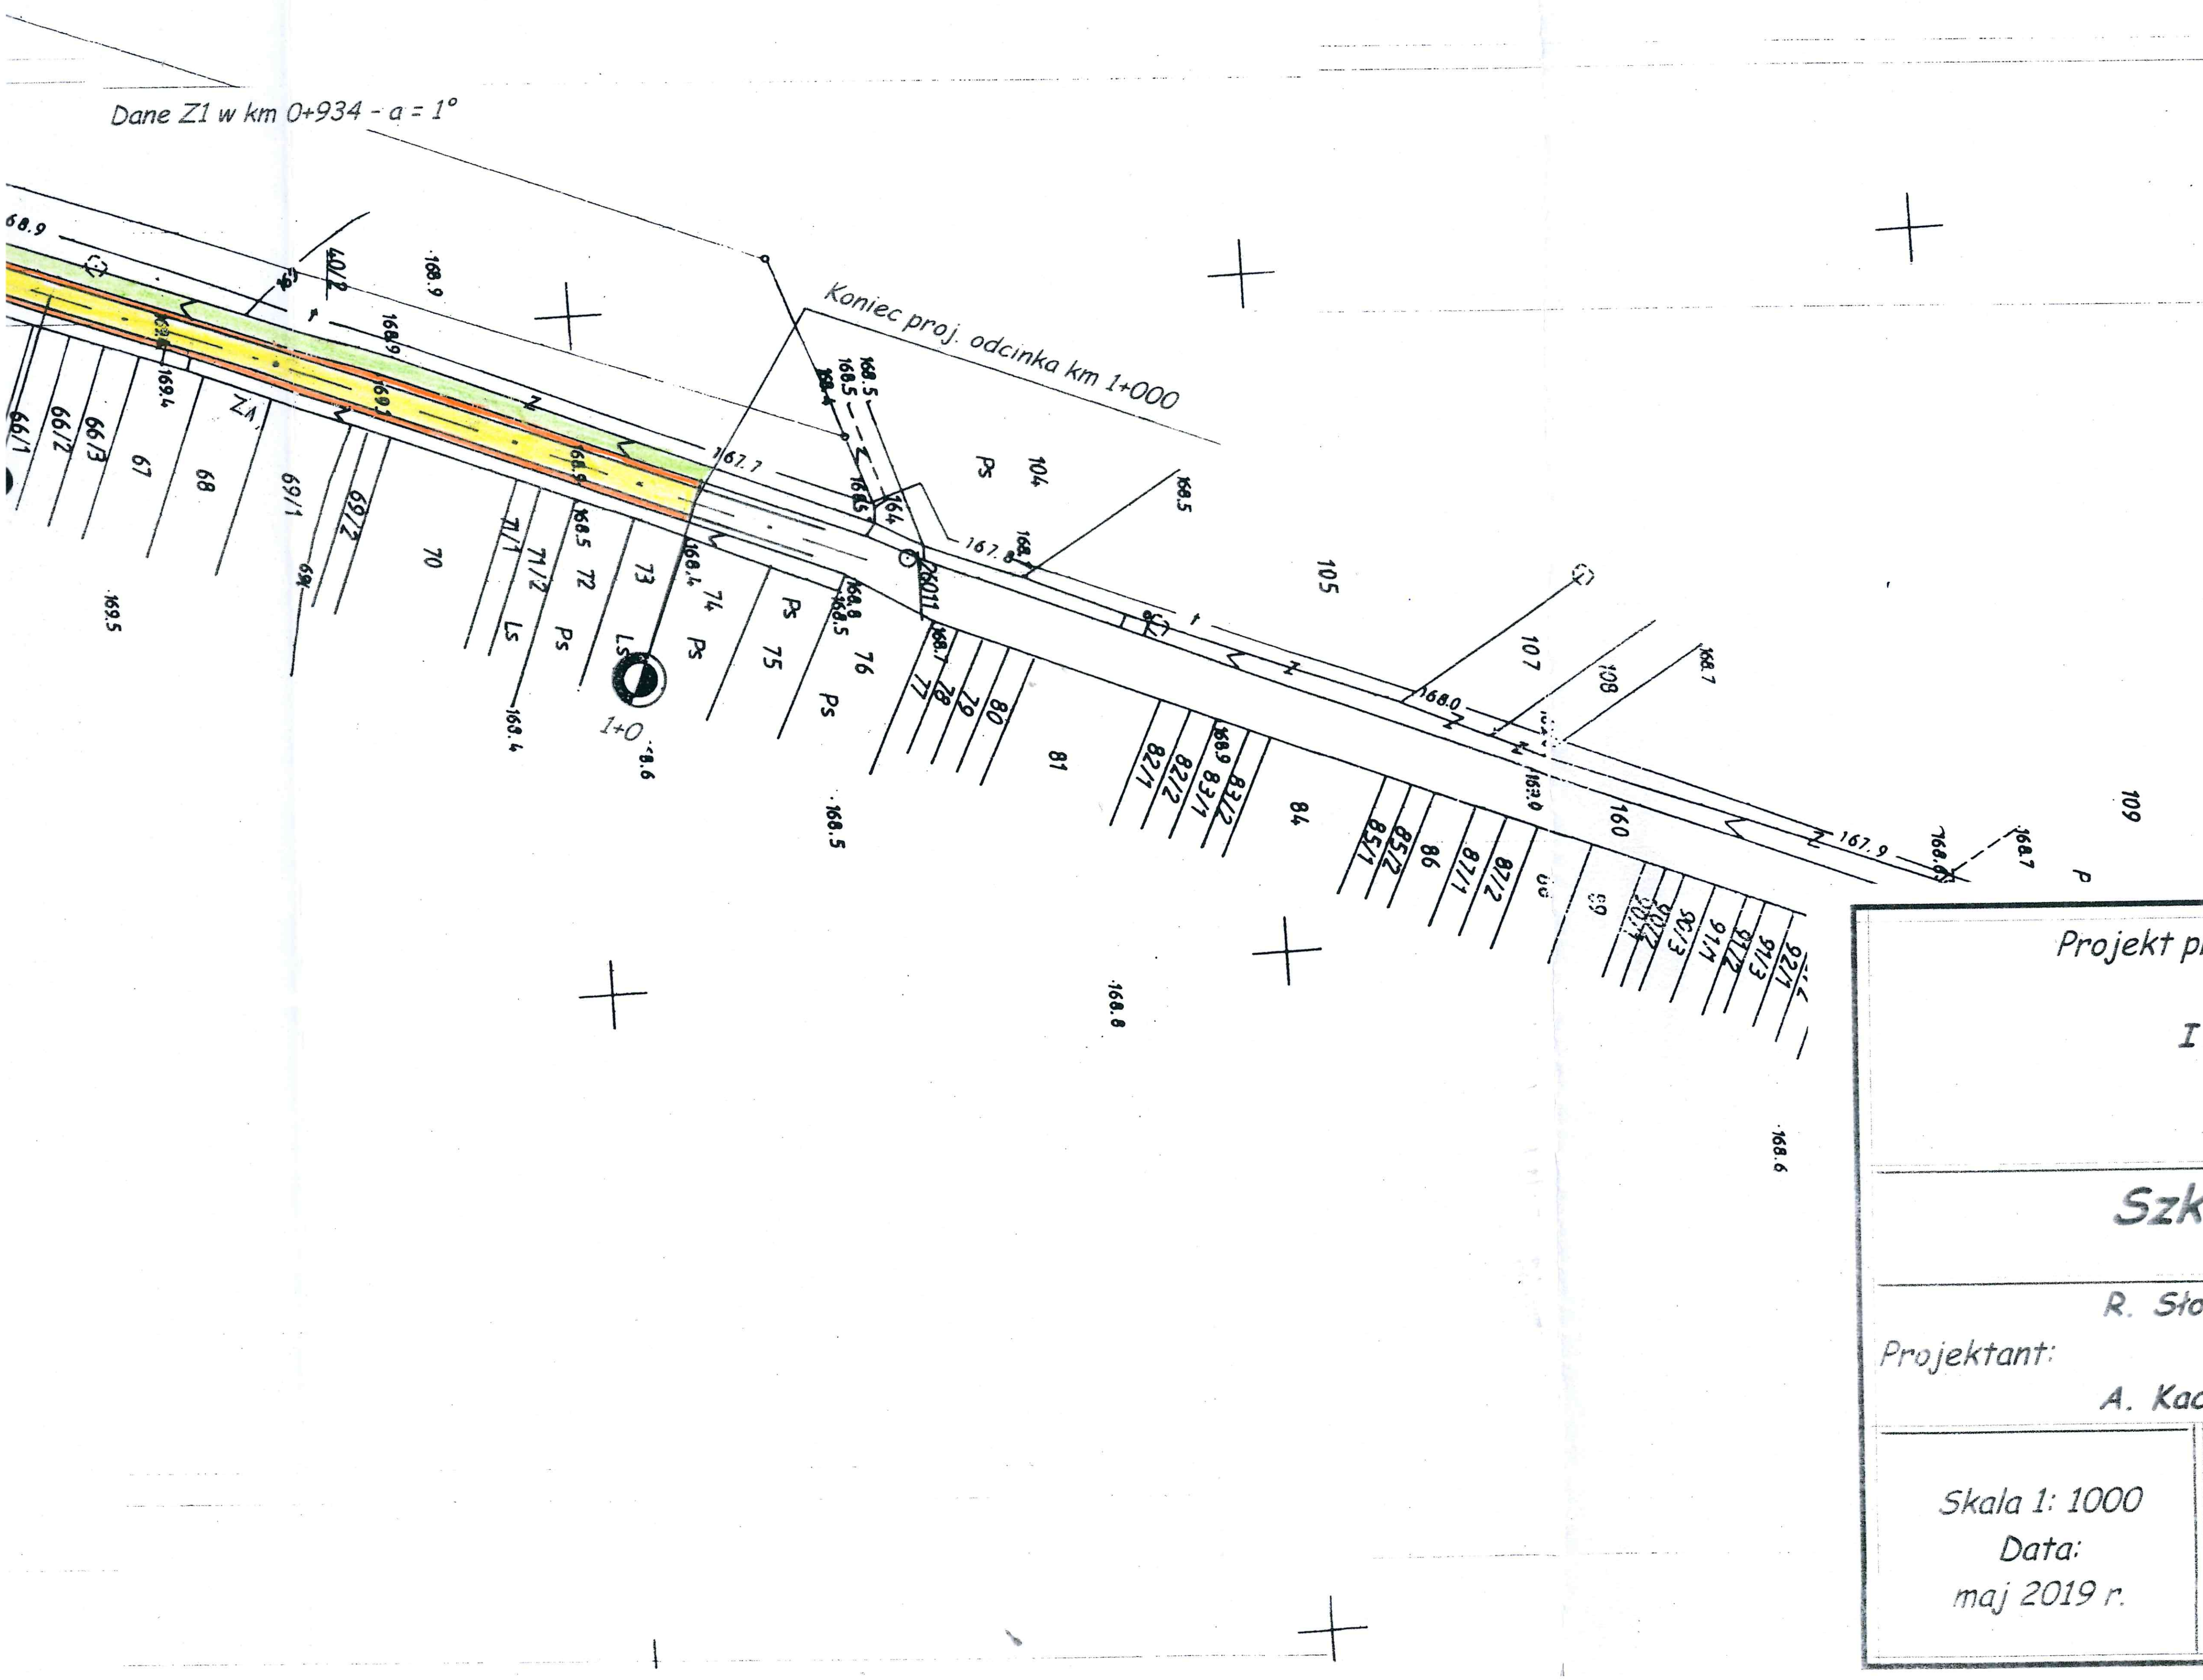

Projekt przebudowy drogi gminnej
Huta - Kozub
I etap w m. Huta
na działce 160
dł. 1000 m

Szkic sytuacyjny

Projektant: R. Słowiński
A. Kaczyński

Roman Słowiński
Upr. budowlane UAN - 8386/17/87
w Specjalności Drogi

Andrzej Koczyński
PROJEKTANT
Konstrukcyjno-inżynieryjny
w zakresie dróg
Na podst. § 5 ust. 1 § 2 ust. 2, § 13
ust. 1 pkt. 3
Nr UAN/B/7216/719/87

Skala 1: 1000
Data:
maj 2019 r.

Rysunek
Nr. 2