


od km 0+000 do km 0+010
od km 0+553 do km 0+563

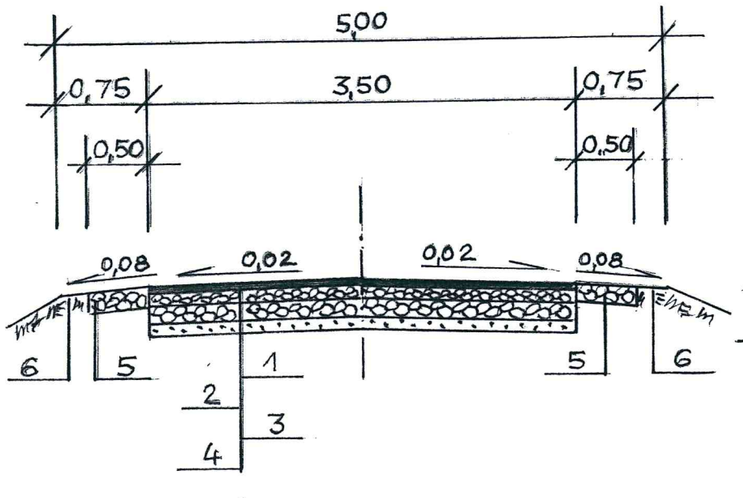

na łuku 0+272

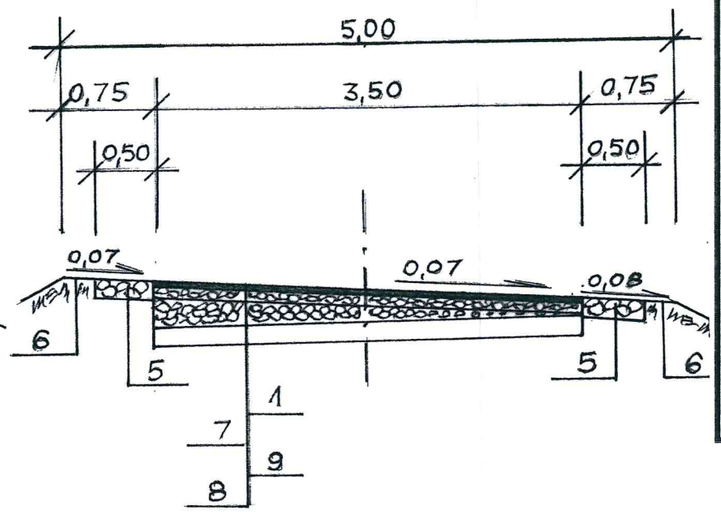

od km 0+010 do km 0+553

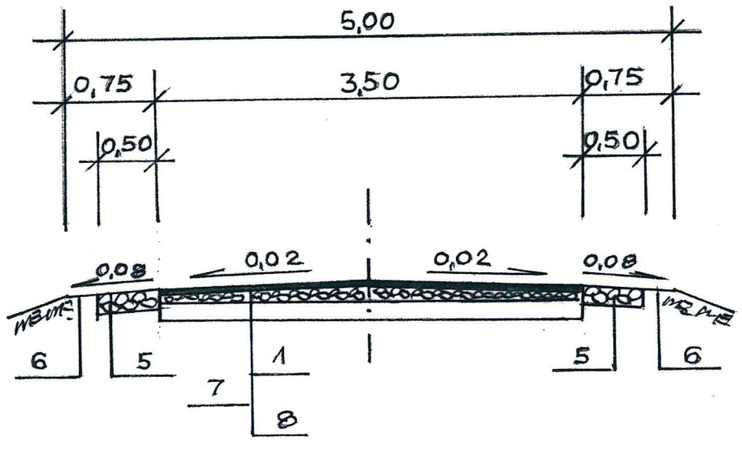

1 - proj. warstwa ścieralna z mieszanki mineralno - asfaltowej średnioziarnistej zamkniętej AC11S50/70 dla KR1 gr.4 cm

2 - proj. podbudowa górna z optymalnej mieszanki kruszywa łamanego frakcji 0-31,5 kategorii Gv tabeli 6 normy PN-EN 13285 (skała magmowa o dużej wytrzymałości) zagęszczona do wskaźnika 1,0 gr. 8 cm

3 - proj. podbudowa dolna z optymalnej mieszanki kruszywa łamanego frakcji 0-63 kategorii Gv w tabeli 6 normy PN-EN 13285 (skała magmowa o dużej wytrzymałości) zagęszczona do wskaźnika 1,0 gr. 15 cm

4 - proj. warstwa odcinająca gr. 10 cm z piasku średnioziarnistego wg normy PN-B 1113 (żwir, pospółka wg normy PN-B 1111) zagęszczona do wskaźnika 1,0

5 - proj. utwardzenie pobocza optymalną mieszanką kruszywa łamanego frakcji 0-63 kategorii Gv w tabeli 6 normy PN-EN 13285 (skała magmowa o dużej wytrzymałości) zagęszczona do wskaznika 1,0 gr. 15 cm

6 - proj. pobocze gruntowe zagęszczone do wskaznika 0,98

7 - proj. wyrównanie podbudowy warstwą średniej grubości 7 cm optymalną mieszanką kruszywa łamanego frakcji 0-31,5 kategorii Gv w tabeli 6 normy PN-EN 13285 (skała magmowa o dużej wytrzymałości) zagęszczoną do wskaźnika 1,0

8 - konstrukcja istniejącej nawierzchni z kruszywa łamanego gr. około 18 cm

9 - proj. wykonanie przechyłki jednostronnej na łuku warstwą średniej grubości 15 cm optymalną mieszanką kruszywa łamanego frakcji 0-31,5 kategorii Gv w tabeli 6 normy PN-EN 13285 (skała magmowa o dużej wytrzymałości) zagęszczona do wskaźnika 1,0

Projekt remontu - przebudowy drogi gminnej
nr.118055E w m. Huta
na działkach 160 i 165
dł.563 m

Przekrój normalny

Projektant:
R. Słowiński
A. Kaczyński

Skala 1: 50
Data:
sierpień 2019 r.

Rysunek
Nr.3

Dorota Słowińska
Upr. budowlane UAN - 5368/17/87
w Specjalności Drogi

Andrzej Kaczyński
PROJEKTANT
Konstrukcyjno-Inżynierskiej
Drogi
Na podst. § ust. 1 § 2 ust. 2, § 18 ust. 1 pkt. 3
Nr UAN/N/7216/710/87