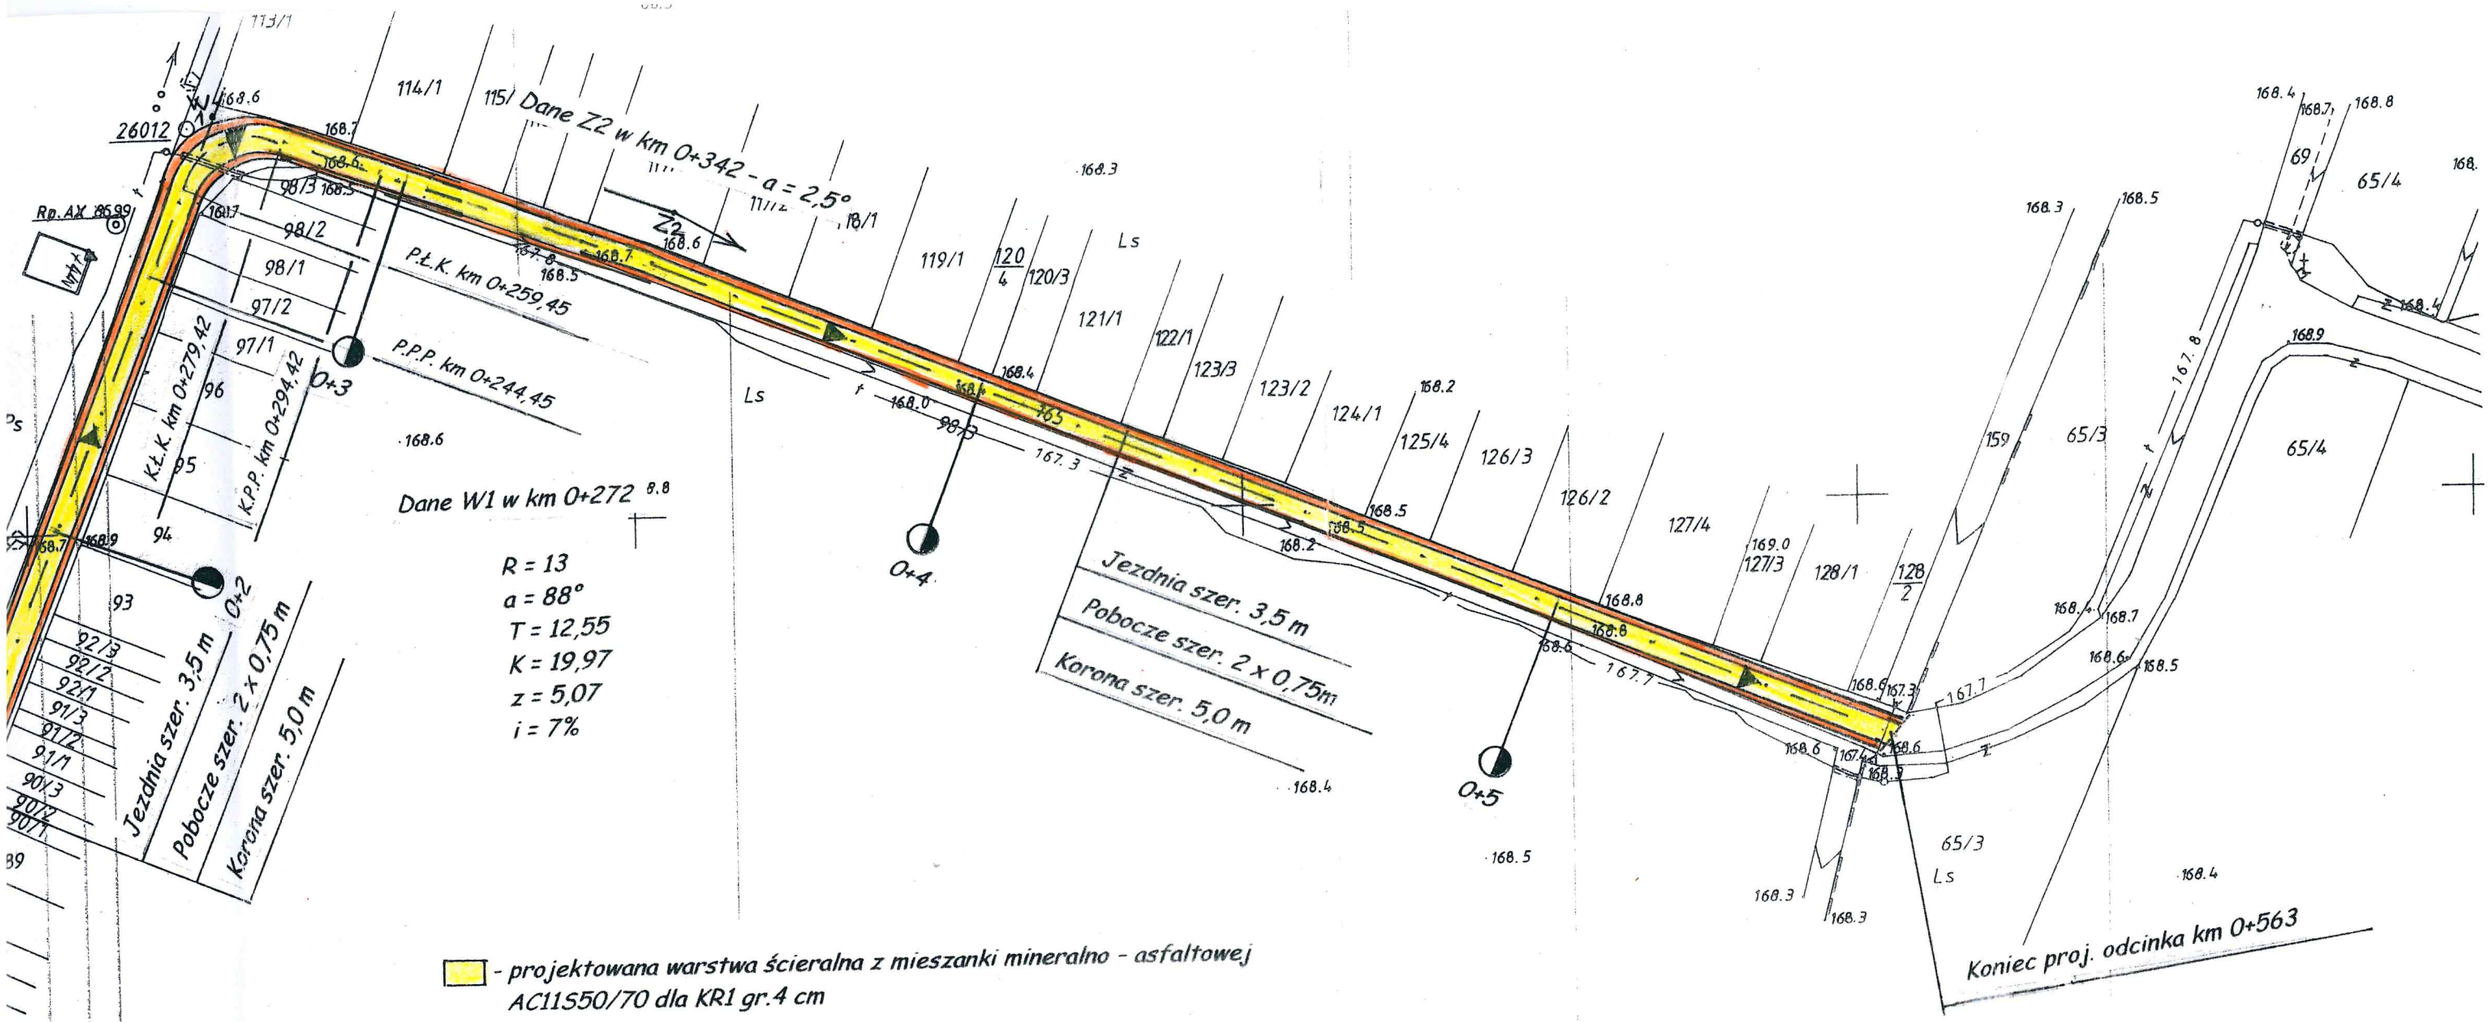

- projektowana warstwa ścieralna z mieszanki mineralno - asfaltowej AC11S50/70 dla KR1 gr.4 cm

- projektowane pobocze utwardzone na szer. 0,5 m od jezdni mieszanką kruszywa łamanego frakcji 0-63 gr. 15 cm, a na dalszej szer. 0,25 m gruntowe

Projekt remontu - przebudowy drogi gminnej
nr. 118055E w m. Huta
na działkach 160 i 165
dł. 563 m

Szkic sytuacyjny

Projektant: R. Słowiński
A. Kaczyński

Roman Słowiński
Upr. budowlane UAN - 8383/17/87
w Specjalności Drogi

Andrzej Kaczyński
PROJEKTANT
Konstrukcyjno-budowlany
w zakresie dróg
Na podst. § 5 ust. 1 § 2 ust. 2, § 18 ust. 1 pkt. 3
Nr UAN/N/7210/719/87

Skala 1: 1000
Data: sierpień 2019 r.

Rysunek
Nr. 2