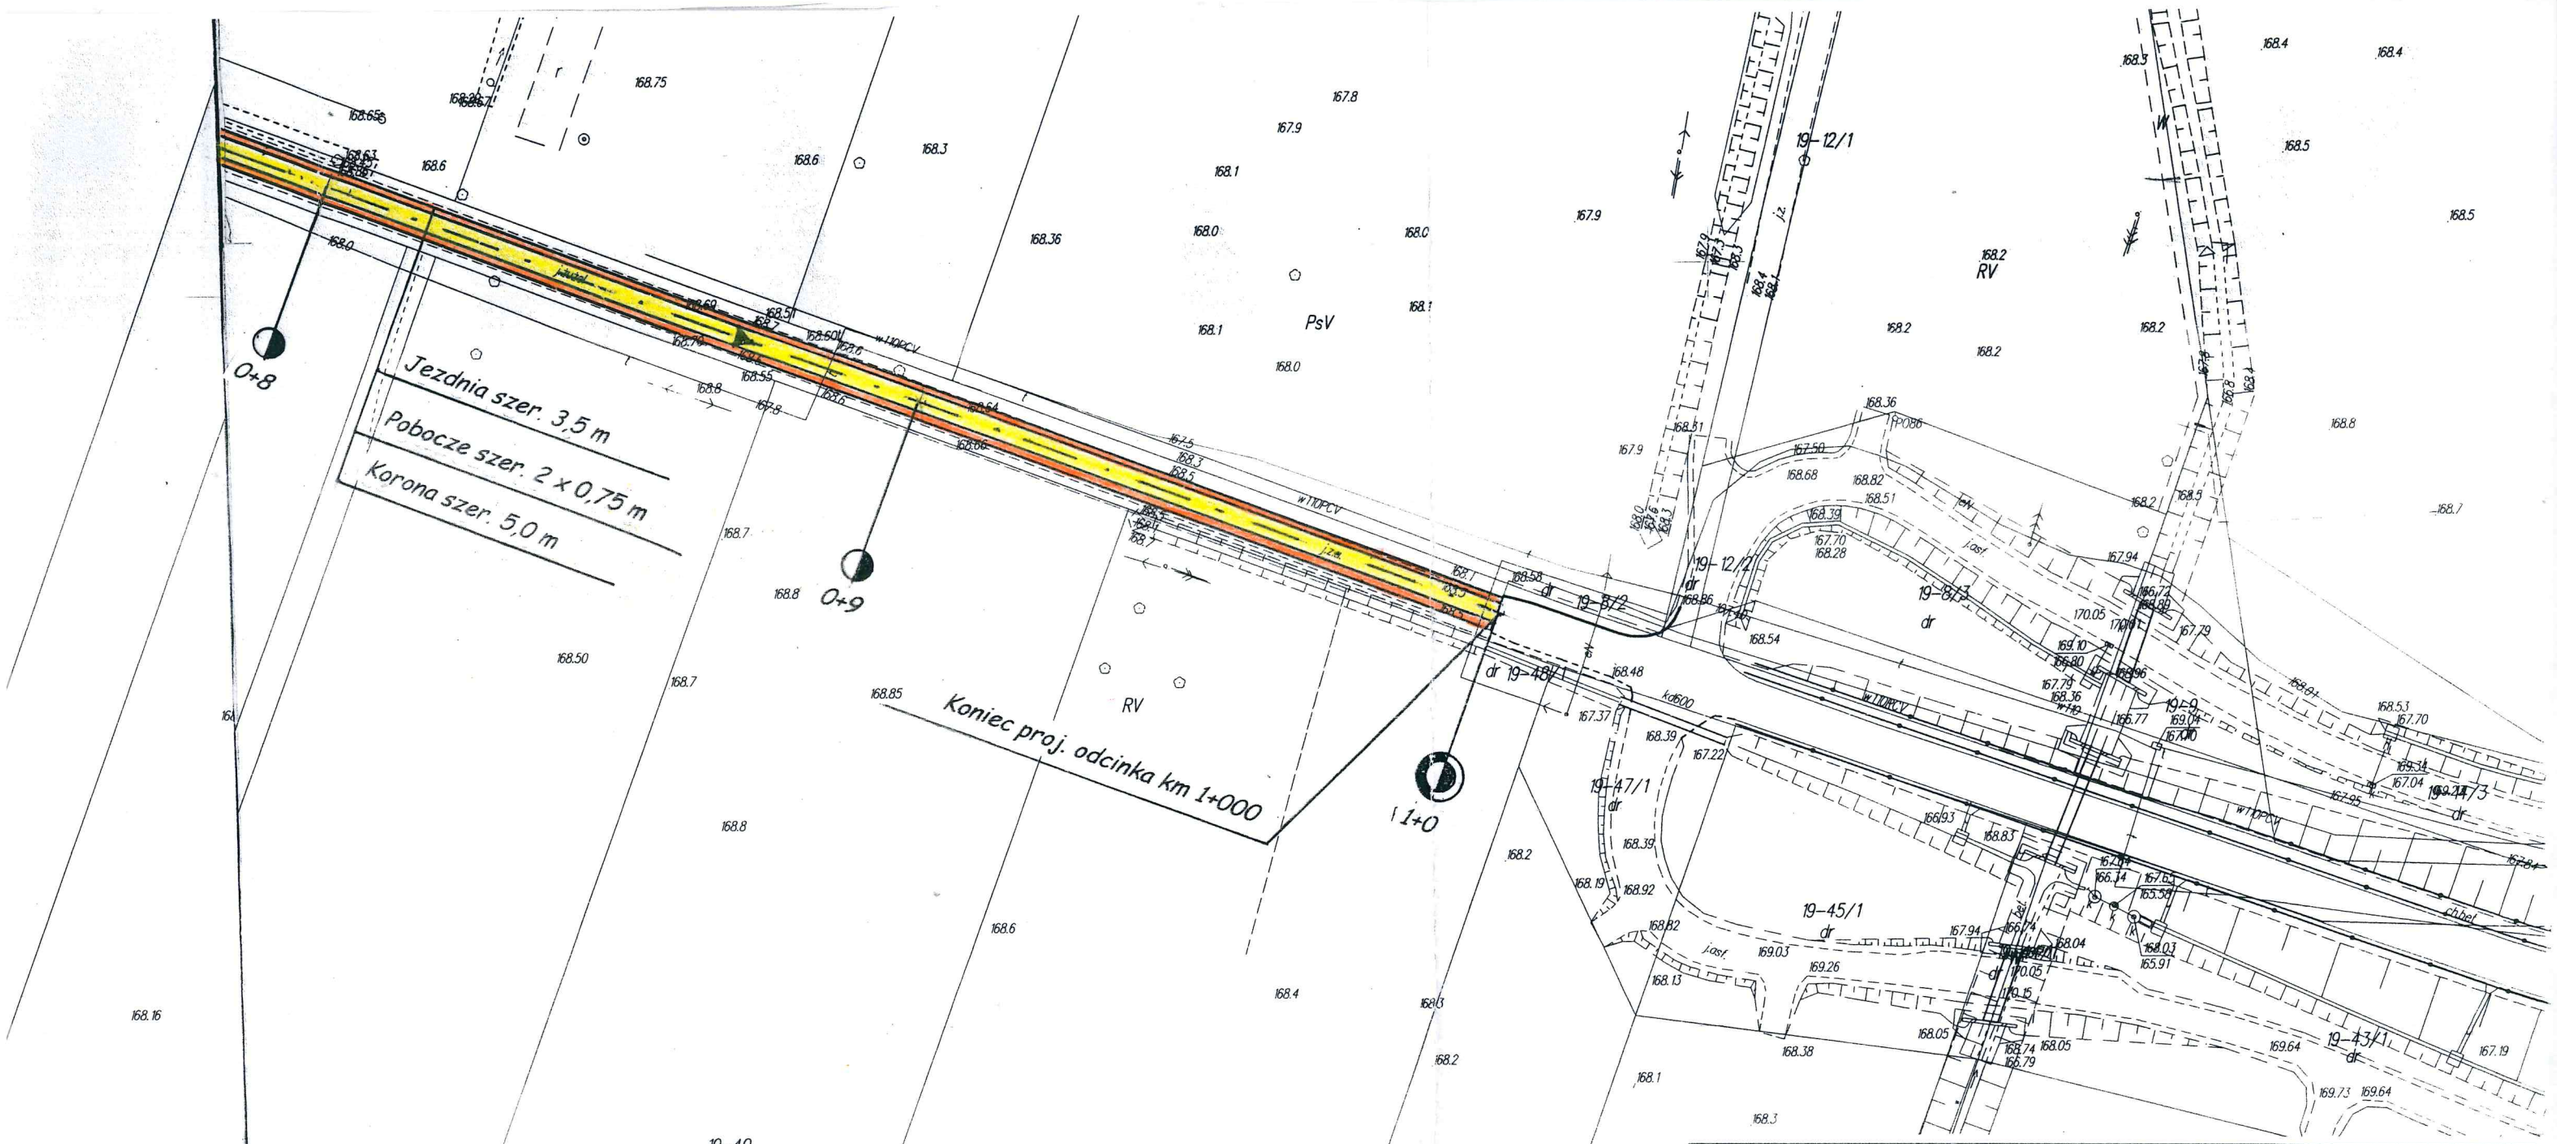


Projekt remontu - przebudowy drogi gminnej

**nr. 118305E w m. Kozub**

na działce 68/1

**dł. 1000 m**

# Szkic sytuacyjny

Projektant: R. Słowiński

A. Kaczyński

Roman Słowiński
Upr. budowlane UAN - 6368/17/87
w Specjalności Drogi

Skala 1: 1000

Data: wrzesień 2019 r.

Rysunek

**Nr. 2**

Andrzej Kaczyński
PROJEKTANT
Konstrukcyjno - inżynieryjna
w Drogownictwie
Na podst. art. 5 ust. 2, 5 13 ust. 1 pkt. 3
Nr UAN/BI/7219/719/87